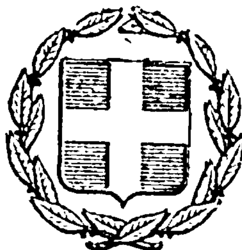


ΕΦΗΜΕΡΙΣ ΤΗΣ ΚΥΒΕΡΝΗΣΕΩΣ
ΤΗΣ ΕΛΛΗΝΙΚΗΣ ΔΗΜΟΚΡΑΤΙΑΣ

ΕΝ ΑΘΗΝΑΙΣ ΤΗι 18 ΑΠΡΙΛΙΟΥ 1978 | ΤΕΥΧΟΣ ΤΕΤΑΡΤΟΝ | ΑΡΙΘΜΟΣ ΦΥΛΛΟΥ 185

ΠΕΡΙΕΧΟΜΕΝΑ

ΠΟΛΕΟΔΟΜΙΑ

ΑΠΟΦΑΣΕΙΣ

ΑΝΑΚΟΙΝΩΣΕΙΣ

ΠΟΛΕΟΔΟΜΙΑ

ΑΠΟΦΑΣΕΙΣ

Ἀριθ. Γ. 7271/688 (1)

Περὶ τροποποιήσεως τοῦ ρυμοτομικοῦ σχεδίου Ζωγράφου (Ἀττικῆς) διὰ τοῦ καθορισμοῦ χώρου δι' ἀνέγερσιν Σχολείου.

Ο ΥΠΟΥΡΓΟΣ ΔΗΜΟΣΙΩΝ ΕΡΓΩΝ

Ἔχοντες ὑπ' ὄψει :

1. Τὰς διατάξεις α) τοῦ ἀπὸ 17.7.1923 Ν.Δ/τος «περὶ σχεδίων πόλεων κ.λ.π.», ὡς μεταγενεστέρως ἐτροποποιήθησαν καὶ συνεπληρώθησαν καὶ εἰδικώτερον τοῦ ἄρθρου 29 αὐτοῦ καὶ β) τῆς παρ. 2 τοῦ ἄρθρου 4 τοῦ Νόμου 622/1977 «περὶ εἰσπράξεως ὑπὸ τοῦ Δημοσίου Ταμείου τῶν διὰ τὴν ἔκδοσιν οἰκοδομικῶν ἀδειῶν καταβαλλομένων φόρων κ.λ.π.».

2. Τὴν ὑπ' ἀριθμ. Α2β/2/147/Φ.2.1.1./26.7.1975 ἀπόφασιν «περὶ μεταβιβάσεως ἁρμοδιοτήτων Ὑπουργοῦ Δημ. Ἔργων εἰς τὸν Ὑφυπουργὸν τοῦ αὐτοῦ Ὑπουργείου (ΦΕΚ 845/Β).

3. Τὰ ὑπ' ἀριθμ. 53886/3054/14.5.1977 καὶ Φ. 53886/9341/1.10.1977 ἔγγραφα τοῦ Ὀργανισμοῦ Σχολικῶν Κτιρίων, καὶ


Ἰδόντες τὰς ὑπ' ἀριθμ. 890/1977 καὶ 1431/1977 γνωμοδοτήσεις τοῦ Συμβουλίου Δημ. Ἔργων (Τμῆμα Μελετῶν), ἀποφασίζομεν :

Ἐγκρίνομεν τὴν τροποποίησιν τοῦ ρυμοτομικοῦ σχεδίου Ζωγράφου (Ἀττικῆς) εἰς τὸν ὑπ' ἀρ. 423 κοινόχρηστον χῶρον καὶ εἰς τμήματα τοῦ ὑπ' ἀριθ. 425/ οἰκοδομικοῦ τετραγώνου καὶ τοῦ ὑπ' ἀριθμ 424 κοινοχρήστου χώρου διὰ τοῦ καθορισμοῦ τοῦ ἑνιαίου, ὡς ἄνω χώρου ὡς χώρου δι' ἀνέγερσιν Σχολείου, ὡς ἐμφαίνεται ὑπὸ στοιχεῖα Α,Β,Γ,Δ,Α, εἰς τὸ ὑπὸ τοῦ Γενικοῦ Δ/ντοῦ Οἰκισμοῦ τεθεωρημένον διὰ τῆς ὑπ' ἀρ. Γ. 7271/1978 πράξεως αὐτοῦ σχετικὸν πρωτότυπον διάγραμμα ὑπὸ κλίμακα 1 : 500, τοῦ ὁποίου συνοπτικὸν ἀντίτυπον δημοσιεύεται μετὰ τῆς παρούσης.

Ἀθῆναι, 17 Μαρτίου 1978

Ο ΥΦΥΠΟΥΡΓΟΣ

ΣΤΕΦΑΝΟΣ ΜΑΝΟΣ

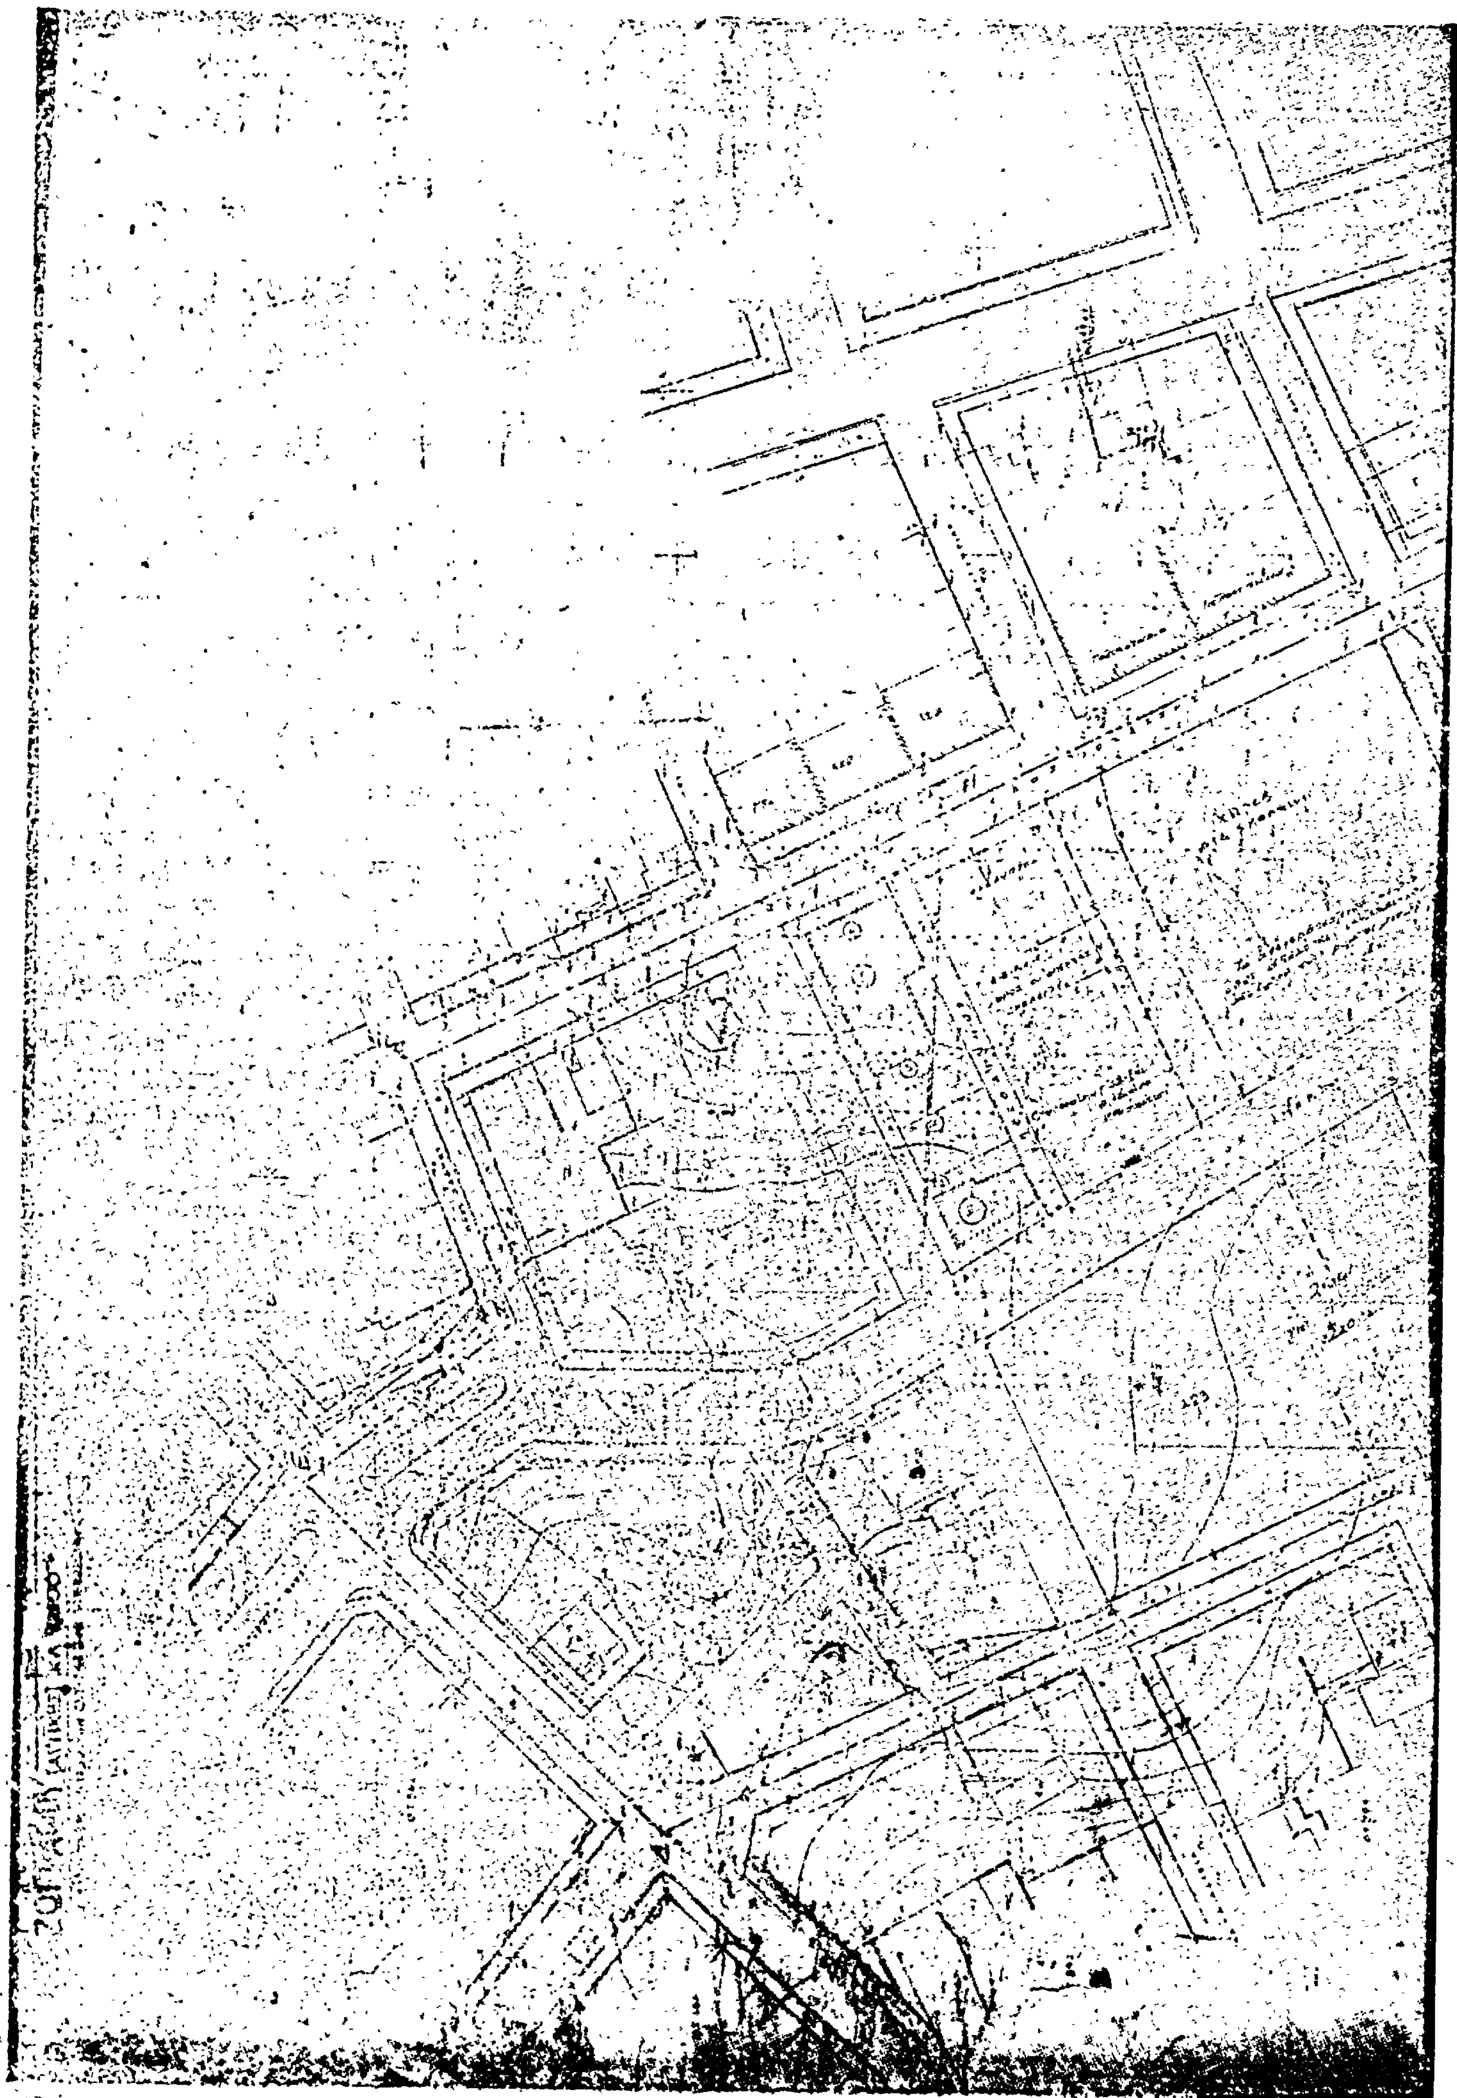

ΥΠΟΥΡΓΕΙΟΝ
ΔΗΜΟΣΙΩΝ ΕΡΓΩΝ
ΓΕΝΙΚΗ ΔΙΕΥΘΥΝΣΗ ΟΙΚΙΣΜΟΥ

'Αριθ. Η. 5197 (2)

Περὶ ἀναγνωρίσεως ἰδιωτικῆς ὁδοῦ σχεδίου πόλεως Χαλκίδος Ν. Εὐβοίας ὡς ὁδοῦ ποὺ προϋπάρχει ἀπὸ τοῦ ἔτους 1923.

Ο ΝΟΜΑΡΧΗΣ ΕΥΒΟΙΑΣ

Ἔχοντες ὑπ' ὄψει :

1. Τὶς διατάξεις τοῦ Ν. 3200/55 «περὶ Διοικητικῆς 'Αποκεντρώσεως» καὶ τοῦ ἀπὸ 28.6.1955 Δ/τος «περὶ ἐξαιρέσεως ἀπὸ τῆς ἁρμοδιότητος τῶν Νομαρχῶν ἀντικειμένων τινων ἁρμοδιότητος 'Υπουργείου Δημοσίων Ἔργων».

2. Τὶς διατάξεις τοῦ 712/1970 Β.Δ/τος «περὶ καθορισμοῦ τῶν διατηρουμένων ὑπὲρ τοῦ 'Υπουργείου καὶ Περιφερειακῶν 'Αρχῶν διανομαρχιακοῦ ἐπιπέδου τοῦ Ν.Δ. ἁρμοδιοτήτων».

3. Τὶς διατάξεις τοῦ 532/1970 Β.Δ/τος «περὶ συμπληρώσεως τῶν διατάξεων περὶ διοικητικῆς ἀποκεντρώσεως».

4. Τὶς διατάξεις τοῦ Α.Ν. 314/1968 «περὶ παροχῆς στὸν 'Υπουργὸ Β. 'Ελλάδος καὶ τοὺς Νομάρχας ἁρμοδιότητος ἐπὶ θεμάτων ἐγκρίσεως ἐπεκτάσεως ἢ τροποποιήσεως σχεδίων πόλεων καὶ κωμῶν».

5. Τὶς διατάξεις τοῦ ἀπὸ 17.7.1923 Ν.Δ/τος περὶ σχεδίων πόλεων καὶ κωμῶν».

6. Τὴν 34/16.6.1977 ἐγκύκλιο διαταγὴ 'Υπουργείου Δημοσίων Ἔργων σχετικὰ μὲ ἰδιωτικὰς ὁδοὺς ποὺ προϋπάρχουν τοῦ ἔτους 1923.

7. Τὴν αἴτησιν ποὺ ὑποβλήθηκε ἀπὸ τὴ Φρόσω Δανοπούλου γιὰ τὴν ἀναγνώριση τῆς ἰδιωτικῆς ὁδοῦ σχεδίου πόλεως Χαλκίδος.

8. Τὰ συμβόλαια 3072/1922 συμβολαιογράφου Χαλκίδος 'Αναστασίου Λ. 'Αγγελονίδη, 3534/1939 συμβολαιογράφου Χαλκίδος Δημητρίου 'Αθαν. Ζαχαροπούλου, καὶ 62422/1976 συμβολαιογράφου Χαλκίδος 'Ιωάννου Εὐστ. Γερογιάννη, ἀπὸ τὰ ὁποῖα φαίνεται ὅτι ἡ ἰδιωτικὴ ὁδὸς προϋπάρχει τοῦ ἔτους 1923.

9. Τὸ ἀπὸ 22.7.1932 ἐγκεκριμένο ρυμοτομικὸ σχέδιο πόλεως Χαλκίδος.

10. Τὴν ὑπ' ἀριθμ. Η. 17396/13.1.1978 εἰσήγηση τοῦ Δ/ντοῦ Τεχνικῶν 'Υπηρεσιῶν πρὸς τὸ Περιφερειακὸ Συμβούλιο Δημοσίων Ἔργων τμήματος Ν. Εὐβοίας.

11. Τὴν 31/2/9.2.1978 γνωμοδότηση τοῦ περιφερειακοῦ Συμβουλίου, ἀποφασίζουμε :

'Αναγνωρίζουμε τὴν ἰδιωτικὴ ὁδὸ (Χάνδακος) ἡ ὁποία περνᾶ μπροστὰ ἀπὸ τὴν ἰδιοκτησία τῆς Φρόσως Δανοπούλου καὶ εὑρίσκεται στὸ Ο.Τ. 158 ὅτι προϋπάρχει ὡς προϋφισταμένη τοῦ ἔτους 1923 χωρὶς μεταβολῆς τοῦ πλάτους αὐτῆς.

'Η ἀπόφαση αὐτὴ νὰ δημοσιευθεῖ στὴν 'Εφημερίδα τῆς Κυβερνήσεως.

Χαλκίδα, 23 Μαρτίου 1978

'Ο Νομάρχης
Θ. ΠΙΜΠΛΗΣ

'Αριθ. 3018/1144 (3)

Περὶ ἐγκρίσεως τῆς ἀπὸ 1.11.1977 ἐκθέσεως καθορισμοῦ ὁρίων οἰκισμοῦ Μοναστηρίου Κονίτσης Ν. 'Ιωαννίνων.

Ο ΝΟΜΑΡΧΗΣ ΙΩΑΝΝΙΝΩΝ

Ἔχοντας ὑπόψη :

1. Τὶς διατάξεις τῆς ἀριθ. 35400/6.12.1975 ἀποφάσεως 'Υφυπουργοῦ Δημοσίων Ἔργων «περὶ τοῦ τρόπου καθορισμοῦ ὁρίων οἰκισμῶν πρὸ τοῦ ἔτους 1923 στερουμένων σχεδίων ρυμοτομίας» καθὼς καὶ τῆς Ε.22812/13.7.1977 (ἐγκ. 37) διαταγῆς διευκρινιστικῆς τῆς ἀνωτέρω ἀποφάσεως.

2. Τὴν ἀριθ. 6444/10.11.1977 ἀπόφασή μας μὲ θέμα σύσταση ἐπιτροπῆς γιὰ τὸν καθορισμὸ ὁρίων τοῦ οἰκισμοῦ Μοναστηρίου Κονίτσης.

3. Τὰ ἀπὸ 1.11.1977 ἔκθεση καὶ τοπογραφικὸ σκαρίφημα καθορισμοῦ ὁρίων οἰκισμοῦ Μοναστηρίου Κονίτσης ποὺ συντάχθηκε ἀπὸ τὴν ὑπόψη ἐπιτροπὴ καὶ στὰ ὁποῖα περιγράφονται καὶ ἀποτυπώνονται οἱ χαρακτηριστικὲς οἰκοδομὲς γιὰ τὸν καθορισμὸ τῶν ὁρίων αὐτῶν.

4. Τὴν 301/28.12.1977 ἀναφορὰ τῆς Κοινότητας Μοναστηρίου Κονίτσης κατὰ τῆς ὑπόψη ἐκθέσεως, δὲν ὑποβλήθηκαν ἐνστάσεις, καὶ βλέποντας τὴν γνώμη τοῦ Περιφερειακοῦ Συμβουλίου Δημοσίων Ἔργων Ν. 'Ιωαννίνων ποὺ διατυπώθηκε στὴν 4/25.2.78 πράξη του, ἐπειδή :

1. Τὰ ὅρια τοῦ οἰκισμοῦ Μονοστηρίου Κονίτσης, ὅπως τοποθετήθηκαν ἀπὸ τὴν ἐπιτροπὴ καὶ τὰ ὁποῖα περιγράφονται στὴν ὑπόψη ἔκθεση, ἀνταποκρίνονται στὶς διατάξεις τῆς ἀνωτέρω ἀποφάσεως (παρ. 1).

2. Κατὰ τῆς ὑπόψη ἐκθέσεως δὲν ὑποβλήθηκαν ἐνστάσεις ἀποφασίζουμε :

'Εγκρίνουμε τὴν ἀπὸ 1.11.1977 ἔκθεση καθορισμοῦ ὁρίων Κοινότητας Μοναστηρίου Κονίτσης ὅπως συντάχθηκε ἀπὸ τὴν ἀνωτέρω ἐπιτροπή.

'Ιωάννινα, 1 Μαρτίου 1978

'Ο Νομάρχης
Ν.Μ. ΧΑΝΟΣ

ΕΚΘΕΣΗ

Καθορισμοῦ 'Ορίων Κοινότητας Μοναστηρίου Κονίτσης.

Οἱ α) 'Ηλίας Κόλλιας Τοπογράφος Μηχανικὸς «ἐπὶ συμβάσει» τῆς Δ.Τ.Υ.Ν.Ι.

β) Κιτσάκης Βασίλης ἐργοδηγὸς «ἐπὶ 7ο βαθμὸ» τῆς Δ.Τ.Υ.Ν.Ι.

γ) Νικόλαος Μακάριος Πρόεδρος Κοινότητος Μοναστηρίου, οἱ ὁποῖοι ἀποτελοῦμε ἐπιτροπὴ γιὰ τὸν καθορισμὸ τοῦ πρὶν ἀπ' τὸ 1923 οἰκισμοῦ Μοναστηρίου Κόνιτσας βάσει τῆς 17065/3.11.77 ἀποφάσεως τοῦ Νομάρχη καὶ σύμφωνα μὲ τὴν Ε.35.400/6.12.75 ἀπόφαση τοῦ 'Υπουργοῦ Δημοσίων Ἔργων, συγκεντρωθήκαμε μετὰ πρόσκληση τοῦ κ. Κόλλια στὶς 1.11.1977 στὴν Κοινότητα Μοναστηρίου καὶ ἀποφασίσαμε 'Ομόφωνα τὴν ὁριοθέτηση τῆς Κοινότητας ἀπ' τὶς παρακάτω χαρακτηριστικὲς οἰκοδομὲς καὶ ἰδιοκτησίες.

1. Εἰκονοστάσι Σπάσμα
2. Καλύβη Εὐαγγέλου Παπακούσου
3. Μονὴ Εἰσόδεια Θεοτόκου
4. Οἰκία Σταθούλας Τζαλοπούλου
5. Οἰκία 'Ιωάννου Παπαλουκᾶ
6. 'Εκκλησία 'Αγίου Χαραλάμπους


Οἱ παραπάνω χαρακτηριστικὲς οἰκοδομὲς φαίνονται καὶ στὸ ἀπὸ 1.11.77 τοπογραφικὸ σκαρίφημα τῆς Κοινότητας Μοναστηρίου ποὺ συντάχθηκε ἀπὸ τὴν ὑπόψη ἐπιτροπή.

'Ιωάννινα, 1 Νοεμβρίου 1977

'Η 'Επιτροπὴ
α) 'Ηλίας Κόλλιας, Τοπογράφος Μηχανικὸς
β) Βασ. Κιτσάκης, 'Εργοδηγὸς
γ) Νικ. Μακάριος, Πρόεδρος Κοινότητας

'Εθεωρήθη
'Ιωάννινα, 7 Νοεμβρίου 1977

'Ο Διευθυντὴς Τεχνικῶν 'Υπηρεσιῶν
Κ. ΤΣΟΥΜΑΝΗΣ
Νομ/κὸς Δ.Ε. ἐπὶ 4ῳ β.

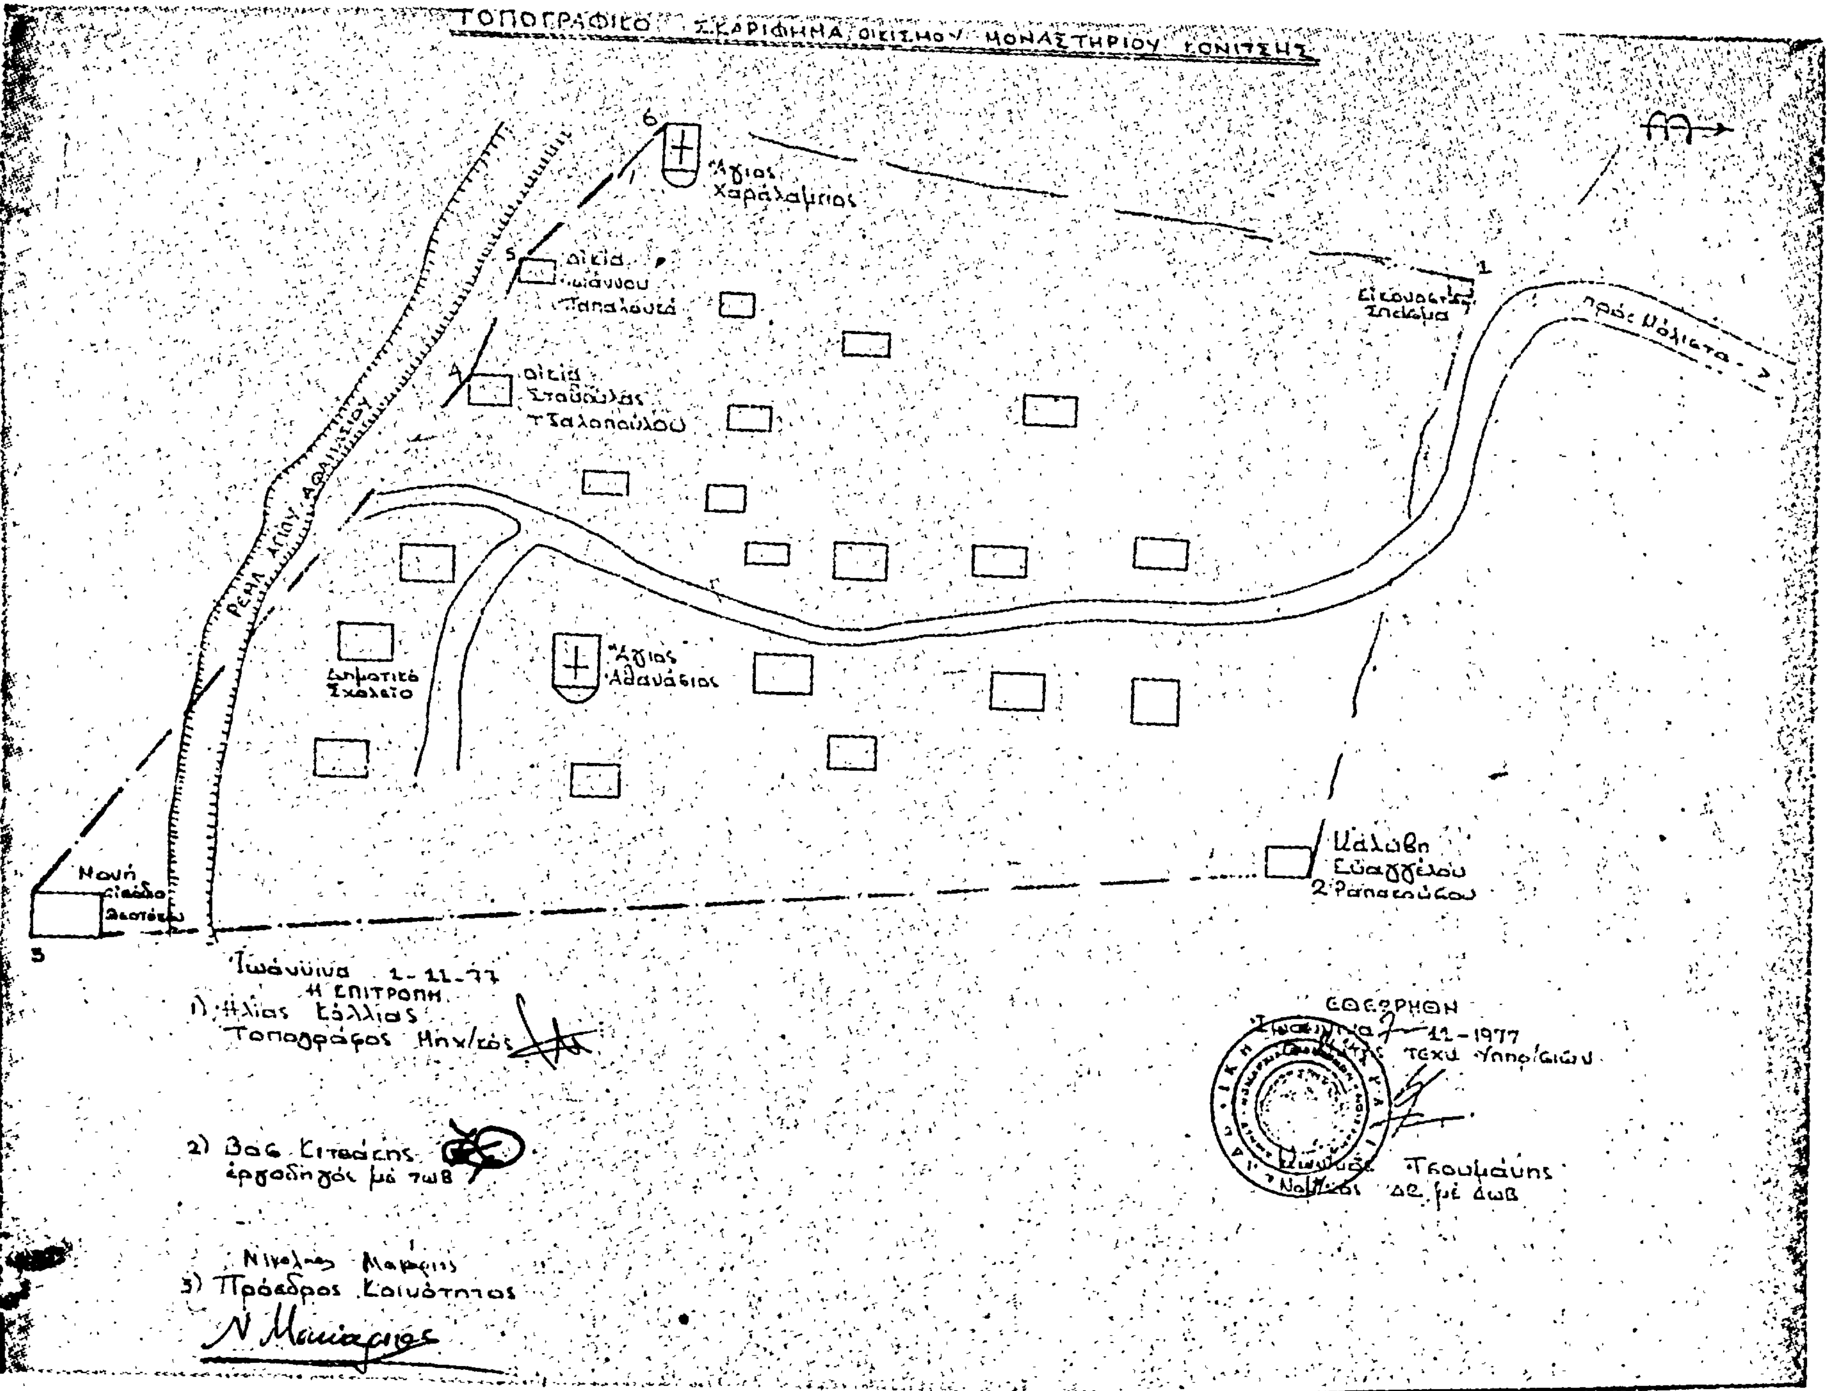
ΤΟΠΟΓΡΑΦΙΚΟ ΣΚΑΡΙΦΗΜΑ ΟΙΚΙΣΜΟΥ ΜΟΝΑΣΤΗΡΙΟΥ ΚΟΝΙΤΣΗΣ
Άγιος Χαράλαμπος
οικία Ιωάννου Παπαλουκά
οικία Σταύρουλας Τσαλοπούλου
ΡΕΜΑ ΑΓΙΟΥ ΑΘΑΝΑΣΙΟΥ
προς Μόλιστα
Άγιος Αθανάσιος
Δημοτικό Σχολείο
Καλύβη Ευαγγέλου Παπαπούλου
Ιωάννινα 1-11-77
Η ΕΠΙΤΡΟΠΗ
1) Ηλίας Κάλλιας Τοπογράφος Μηχ/κός
2) Βας. Κιτσάκης εργοδηγός μέ τωβ
Νικόλαος Μαρκής
3) Πρόεδρος Κοινότητος
ΕΘΕΩΡΗΘΗ
Τρουμάκης

'Αριθ. Δ. Οἰκ. 1096 (4)

Περὶ χαρακτηρισμοῦ ἰδιωτικῆς ὁδοῦ ὅτι προϋπάρχει τοῦ ἔτους 1923 Ν. Καρδίτσης.

Ο ΝΟΜΑΡΧΗΣ ΚΑΡΔΙΤΣΗΣ

Ἔχοντας ὑπόψη :

1. Τὶς διατάξεις τοῦ ἀπὸ 17.7.1923 Ν. Δ/τος παραγρ. 4 τοῦ ἄρθρου 20 «περὶ σχεδίων Πόλεων κ.λ.π.».

2. Τὶς διατάξεις τοῦ Ν.3200/55.

3. Τὴν Ε.20014/16.6.1977 ἐγκύκλιο τοῦ 'Υπουργείου Δημοσίων Ἔργων.

4. Τὴν Δ.180/16.1.78 εἰσήγηση τοῦ τμήματος Πολεοδομίας καὶ Πολεοδομικῶν 'Εφαρμογῶν.

5. Τὸ 2/78 πρακτικὸ τοῦ Περιφερειακοῦ Συμβουλίου Δημοσίων Ἔργων τμήματος Νομοῦ Καρδίτσης.

6. Τὴν ἀπὸ 13.1.1978 αἴτηση τοῦ Βασιλείου Μπαζακτσῆ καὶ τὸ τοπογραφικὸ διάγραμμα ποὺ τὴ συνοδεύει


'Επειδὴ ἡ ὑπόψη ὁδὸς προϋπῆρχε τοῦ ἔτους 1923, ὅπως προκύπτει ἀπὸ τὴ 208/75 ἀπόφαση τοῦ Μονομελοῦς Πρωτοδικείου Καρδίτσης, ἀποφασίζουμε :


Χαρακτηρίζουμε τὴν ἰδιωτικὴ ὁδὸς μπροστὰ στὴν ἰδιοκτησία Β. Μαζακτσῆ στὴν Καρδίτσα ποὺ φαίνεται στὸ συνημμένο στὴν παρούσα ἀπόφαση τοπογραφικὸ διάγραμμα μὲ πλάτος πέντε (5,00) μέτρα, ὅτι προϋπάρχει τοῦ ἔτους 1923. 'Επὶ τῆς ὁδοῦ αὐτῆς ἰσχύουν οἱ ὅροι δομήσεως ποὺ ἰσχύουν καὶ στὶς ἐγκεκριμένες ὁδοὺς τοῦ σχεδίου Πόλεως Καρδίτσης.

'Η ἀπόφαση αὐτὴ νὰ δημοσιευθεῖ στὴν 'Εφημερίδα τῆς Κυβερνήσεως.

Κάρδιτσα, 25 Φεβρουαρίου 1978

'Ο Νομάρχης
Κ. ΓΚΛΕΤΣΟΣ

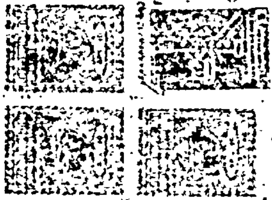

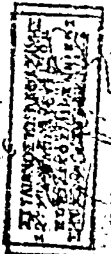

Ἀριθ. ΤΥ. 67584 (5)

Περὶ ἰδιωτικῆς περόδου εἰς Βόλον Ν. Μαγνησίας προϋφισταμένης τοῦ ἔτους 1923.

Ο ΝΟΜΑΡΧΗΣ ΜΑΓΝΗΣΙΑΣ

Ἔχοντες ὑπ' ὄψει :

1. Τὶς διατάξεις τῆς παρ. 4 τοῦ ἄρθ. 20 τοῦ ἀπὸ 17.7.23 Ν. Δ/τος «περὶ σχεδίων πόλεων κλπ».

2. Τὶς διατάξεις τοῦ Ν. 3200/55 «περὶ διοικητικῆς ἀποκεντρώσεως «ὡς συνεπληρώθησαν διὰ τοῦ ὑπ' ἀριθ. 532/70 Ν. Δ/τος «περὶ συμπληρώσεως τῶν διατάξεων περὶ διοικητικῆς ἀποκεντρώσεως».

3. Τὶς διατάξεις τοῦ εἰς ἐκτέλεσιν τοῦ ὑπ' ἀριθ. 532/70 Ν. Δ/τος ἐκδοθέντος ὑπ' ἀριθ. 712/70 Β. Δ/τος «περὶ καθορισμοῦ τῶν διατηρουμένων ὑπὲρ τοῦ Ὑπουργοῦ Δημοσίων Ἔργων ἁρμοδιοτήτων», ὡς συνεπληρώθησαν καὶ ἐτροποποιήθησαν διὰ τῶν ὑπ' ἀριθ. 677/71 καὶ 198/72 Β. Δ/των.

Ἰδόντες δέ :

1. Τὴν ἀπὸ 6.2.78 αἴτησιν τῆς κ. Δήμητρας Τσαντίλη αἰτουμένης τὴν ἔκδοσιν ἀποφάσεως διὰ τὴν σχηματισθεῖσαν πρὸ τοῦ ἔτους 1923 πάροδον ἀνώνυμον κειμένης ἐντὸς τοῦ οἰκοδομικοῦ τετραγώνου τοῦ περικλειομένου ὑπὸ τῶν ὁδῶν Μαγνήτων Δηληγιώργη, Ρήγα Φεραίου καὶ Ἰωάννου Καρτάλη τοῦ ἐγκεκριμένου σχεδίου πόλεως Βόλου.

2. Τὰ κάτωθι συμβόλαια :

α) 8944/16.5.1917 Συμβ/φου Ἀποστόλου Ι. Σφέτσου.

β) 22942/9.1.1913 Συμβ/φου Βασιλείου Τσουπλακίδου.

3. Τὴν ὑπ' ἀριθ. 1533/30.1.78 βεβαίωσιν τοῦ Δήμου Βόλου βεβαιοῦντος ὅτι ἡ πάροδος προϋφίστατο τοῦ ἔτους 1923.

4) Τὸ ἀπὸ Ἰανουαρίου 1978 τοπογραφικὸν διάγραμμα τοῦ Πολ. Ὑπ/κοῦ κ. Ἀθανασίου Παχῆ θεωρηθὲν ὑπὸ τοῦ κ. Δ/ντοῦ Τ.Υ.Ν. Μαγνησίας.

5. Τὴν ὑπ' ἀριθ. 4/25.2.78 θέμα 2ον πρᾶξιν τοῦ Νομαρχ/κοῦ Σ/λίου Δημ. Ἔργων Ν. Μαγνησίας, ἀποφασίζομεν :

Ὅτι ἡ σχηματισθεῖσα ἰδιωτικὴ πρωτοβουλία ἐντὸς τοῦ ἐγκεκριμένου σχεδίου πόλεως Βόλου πάροδος ἀνώνυμος κειμένη ἐντὸς τοῦ οἰκοδομ. τετραγώνου τοῦ περικλειομένου ὑπὸ τῶν ὁδῶν Μαγνήτων, Δεληγιώργη, Ρήγα Φερραίου καὶ Ἰωάννου Καρτάλη ὡς εἰδικώτερον ἀπεικονίζεται αὕτη εἰς τὸ θεωρηθὲν ὑπὸ τοῦ κ. Δ/ντοῦ Τεχν. Ὑπηρ. Ν. Μαγνησίας τοπογραφικὸν διάγραμμα προϋφίστατο τοῦ Ν. Δ/τος 17.7.23 «περὶ σχεδίων πόλεων κ.λ.π», μετὰ τὴν ἰσχὺν δὲ τούτου οὐδεμία αὔξησις τοῦ ἀρχικῶς σχηματισθέντος κοινοχρήστου χώρου ἔλαβεν χώραν.

Ἡ παροῦσα δημοσιευθήτω διὰ τῆς Ἐφημερίδος τῆς Κυβερνήσεως.

Βόλος, 22 Φεβρουαρίου 1978

Ὁ Νομάρχης
ΒΑΣ. ΑΝΑΣΤΑΣΙΑΔΗΣ

ΑΝΑΚΟΙΝΩΣΕΙΣ

Ἀριθ. 522 (6)

Περὶ εἰδοποιήσεως γιὰ τὴν παρακατάθεση ἀποζημιώσεως ἀπὸ ἀναγκαστικὴ ἀπαλλοτρίωση τοῦ ἐγκρινομένου ρυμοτομικοῦ σχεδίου τῆς πόλεως Κατερίνης στὸν Ν. Πιερίας.

Ο ΠΡΟΕΔΡΟΣ
ΤΟΥ ΝΟΜΑΡΧΙΑΚΟΥ ΤΑΜΕΙΟΥ ΠΙΕΡΙΑΣ

1. Σύμφωνα μὲ τὶς διατάξεις τῶν ἄρθρων 7 καὶ 8 τοῦ Ν. Δ. 797/1971 «περὶ ἀναγκαστικῶν ἀπαλλοτριώσεων πληροφοροῦμε ὅλους ὅσους : α) ἔχουν δικαιώματα κυριότητος ἢ ἄλλα ἐμπράγματα δικαιώματα στὰ ἀκίνητα ποὺ ἀπαλλοτριώθηκαν γιὰ τὴν ἐφαρμογὴ τοῦ ἐγκεκριμένου ρυμοτομικοῦ σχεδίου πόλεως Κατερίνης, δυνάμει τῆς ἀριθμ. 5.21.1/10/75 πράξεως τακτοποιήσεως προσκυρώσεως καὶ ἀναλογισμοῦ ἀποζημιώσεως ἡ ὁποία κυρώθηκε μὲ τὴν ἀριθ. ΤΥ.3106/3.5.76 ἀπόφαση τοῦ Νομάρχη Πιερίας καὶ β) ἔχουν ἐγγράψει ὑποθήκη ἢ ἔχουν ἐπιβάλει κατάσχεση ἢ μὲ ὁποιονδήποτε τρόπο διεκδικοῦν τὰ ἀκίνητα ποὺ ἀπαλλοτριώθηκαν ὅτι ἡ ἀποζημίωση, ποὺ καθόρισε τὸ Μονομελὲς Πρωτοδικεῖο Κατερίνης μὲ τὴν ἀριθμ. 140/1977 ἀπόφασή του γιὰ τὰ ἀκίνητα τῶν κληρονόμων Μαρίας Τατόλα ποὺ ἐμφανίζονται στὸ ἀπὸ 29.10.75 τοπογραφικὸ διάγραμμα μετὰ τοῦ Κτηματολογικοῦ Πίνακος ποὺ συνέταξε ὁ Πολιτικὸς Μηχανικὸς Παναγιώτης Παναγιωτίδης καὶ θεόρησε ἡ ἁρμοδια Ὑπηρεσία τῆς Δ/νσεως Τεχνικῶν Ὑπηρεσιῶν Ν. Πιερίας, ἔχει κατατεθεῖ στὸ Ταμεῖο Παρακαταθηκῶν καὶ Δανείων καὶ ἔχει ἐκδοθεῖ τὸ 11038/1.4.1978 Γραμμάτιο συστάσεως παρακαταθήκης γιὰ 1.402.000 δραχμές.

2. Ἡ ἀποζημίωση αὐτὴ εἶναι ἀποδοτέα στοὺς δικαιούχους ποὺ θὰ ἀναγνωρισθοῦν σύμφωνα μὲ τὸν νόμο.

Ἡ ἀπόφαση αὐτὴ νὰ δημοσιευθεῖ στὴν Ἐφημερίδα τῆς Κυβερνήσεως.

Κατερίνη, 3 Ἀπριλίου 1978

Ὁ Πρόεδρος
ΝΙΚ. ΚΑΤΑΚΑΛΙΔΗΣ

ΑΠΟ ΤΟ ΕΘΝΙΚΟ ΤΥΠΟΓΡΑΦΕΙΟ